



公共下水道台帳 施設平面図

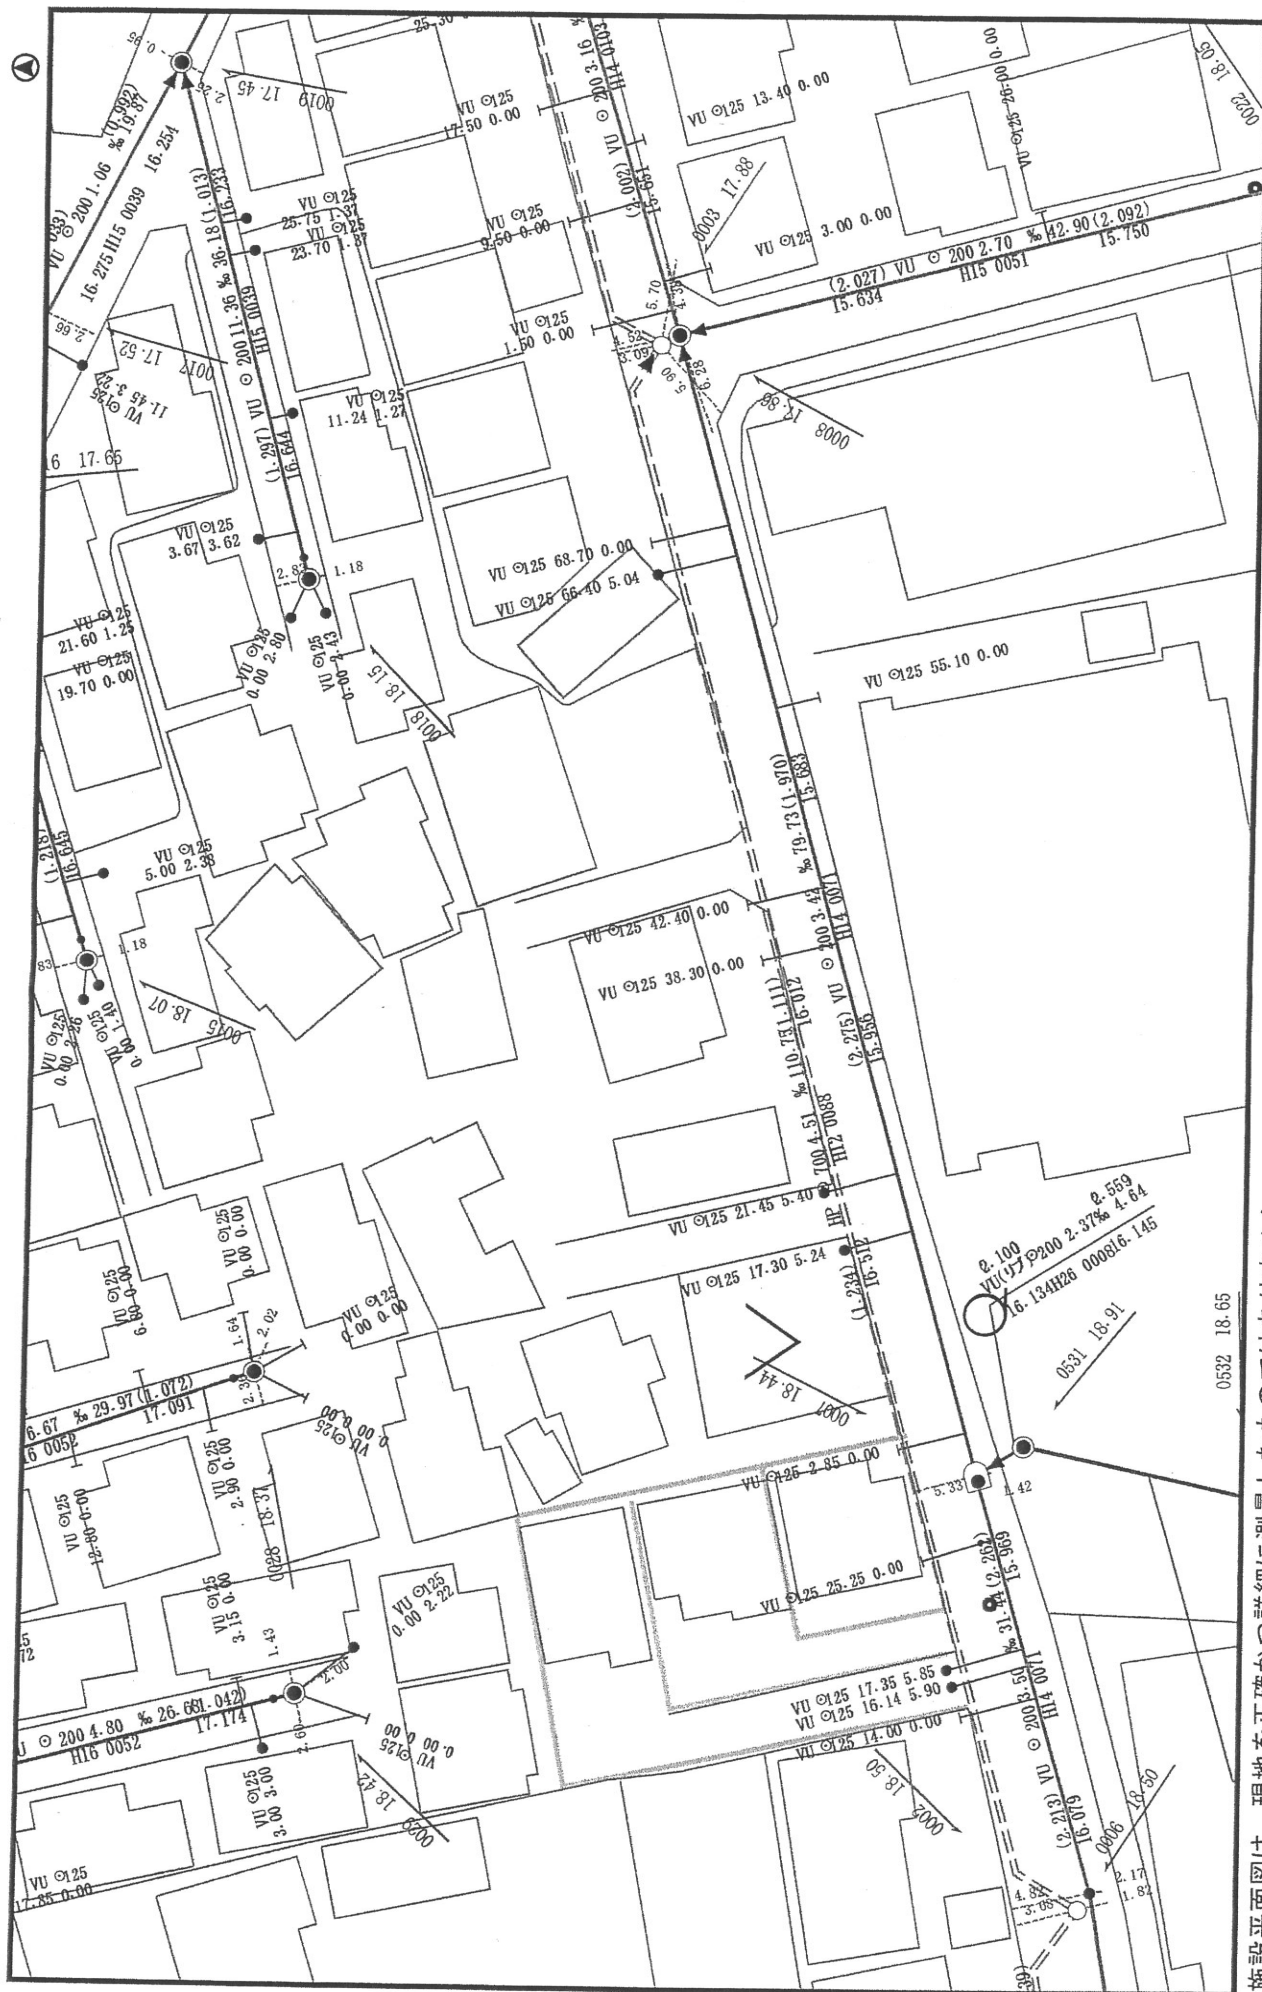

施設平面図は、現地を正確かつ詳細に測量したものではありません。
また、下水道や道路の工事が行われた場合、しばらくの間、図面と現地が整合しないことがあります。
したがって、本図面を設計、工事にご利用のされる際は、現地で調査・確認のうえご利用ください。

縮尺 1:500

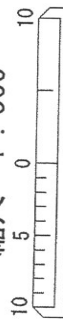

上尾市下水道施設課

2017年03月02日

上尾市給・配水施設管理図（参考資料につき現地で調査・確認の上ご利用下さい）


B-2-10	B-2-11	B-2-12
B-2-16	B-2-17	B-2-18
B-2-22	B-2-23	B-2-24



—	配水管
—	取配水管
—	給水管
—	依給水管
—	送水管
—	導水管
—	不明管
—	その他管
—	臭水管
—	他企業管
—	屋内配管
—	配水池
①	ポンプ
②	ブーストポンプ
③	フロック仕切弁
④	減圧弁
⑤	片蓋管
⑥	管継ぎ点
●	折返口(交点)
○	井
△	開口
×	全
+	区切り
⑦	給水管登室
⑧	給水栓
⑨	吸メータ
⑩	吸メータ
⑪	仕切弁
⑫	バツフライ弁
⑬	洗浄弁
⑭	洗浄室
⑮	消火栓(取口)
⑯	消火栓(庫口)
⑰	空気弁(取口)
⑱	空気弁(庫口)
⑲	流量計室
⑳	配水メータ
㉑	取水場
㉒	貯水場
㉓	貯水槽
㉔	水管橋
㉕	河階貯水槽
㉖	排水第二塔

【注意】印刷物の無断転用を禁ずる。

上尾市上下水道部

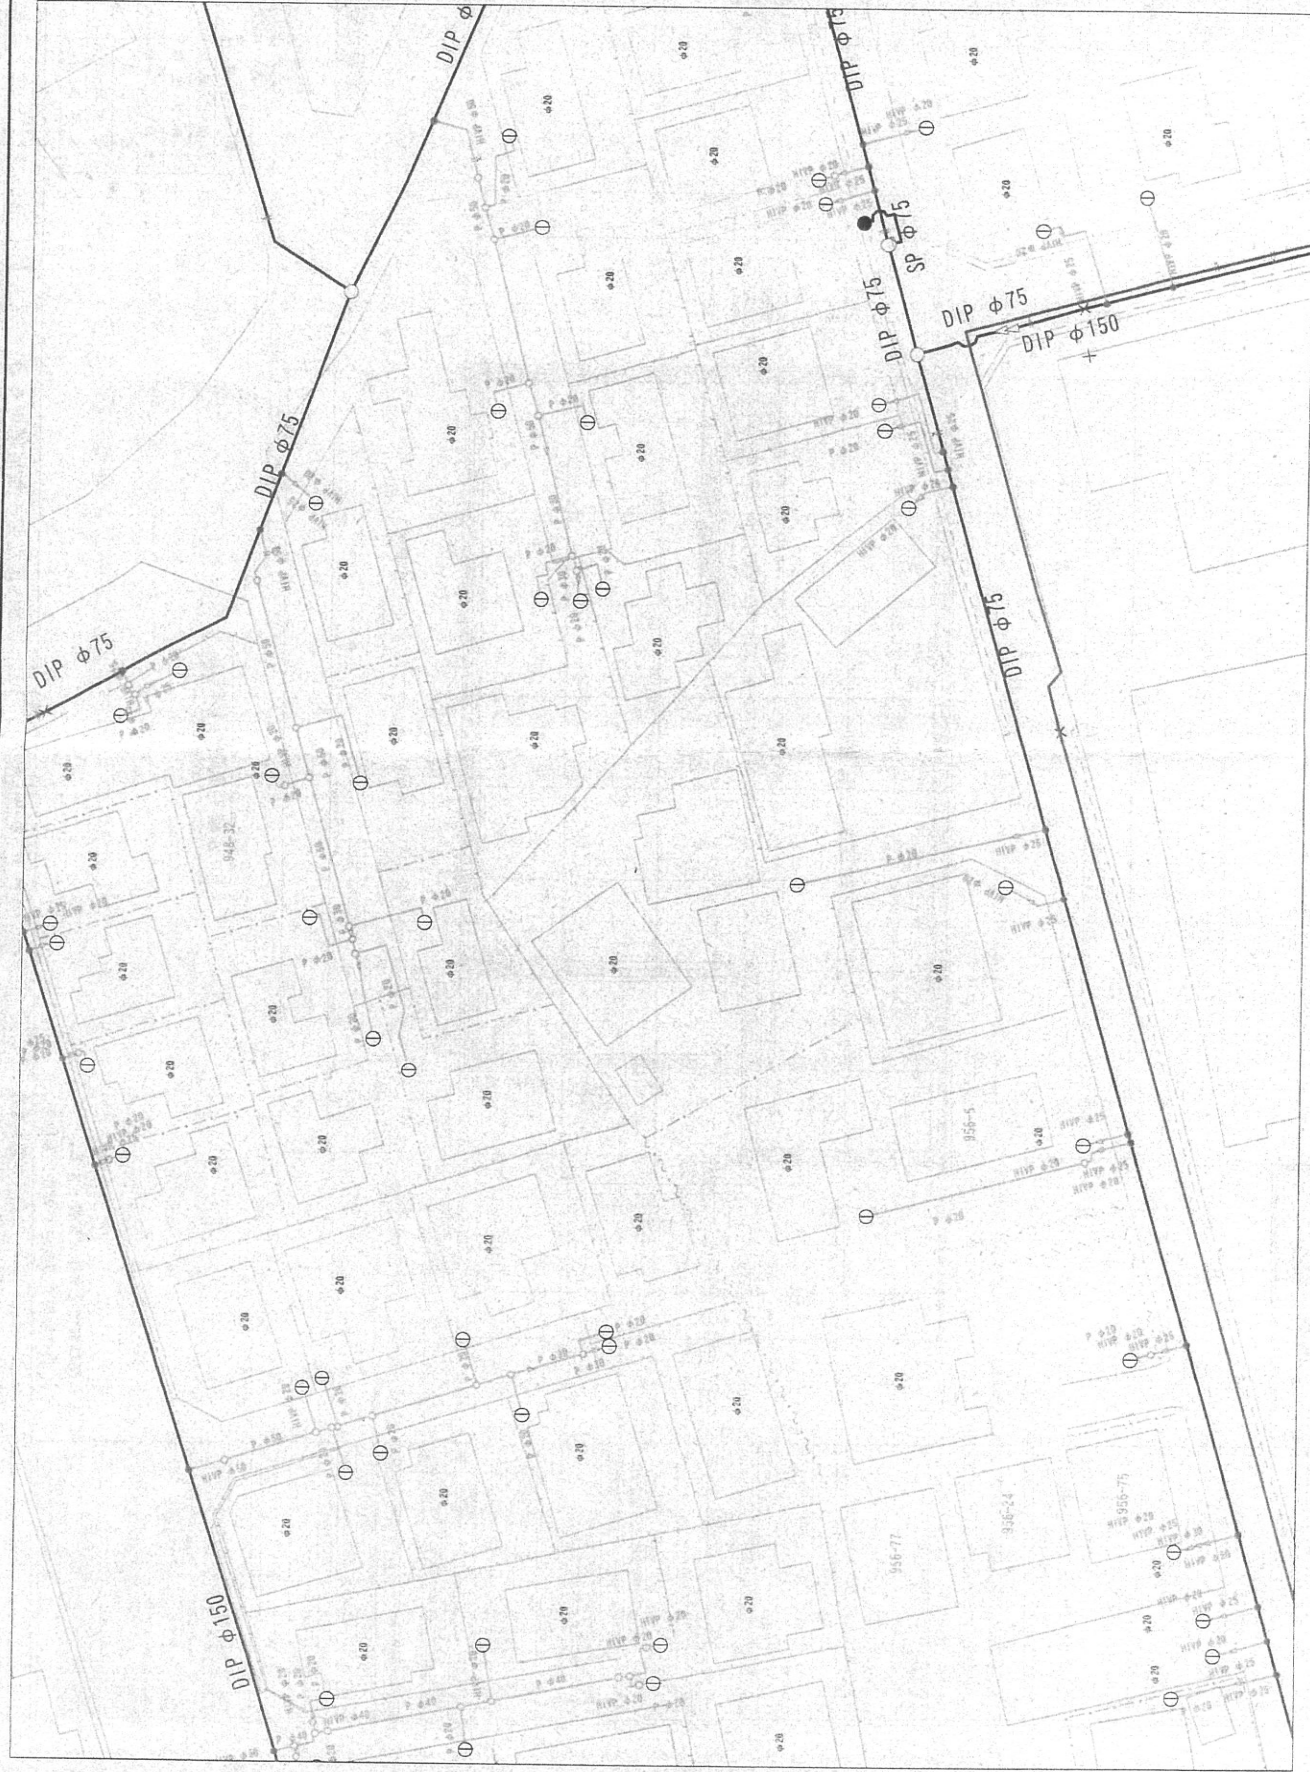

平成 29 年 3 月 2 日

むさし野不動産(株)様


◇ご回答日:2017年02月28日(火)

◇受付番号:8355702

◇調査場所:埼玉県上尾市小泉956-22付近

◇件名:小泉9丁目

- ・【均等割負担金制度適用地区内である可能性がございます】
- ・文末の担当者または本管理設状況確認センターまでお問い合わせください。

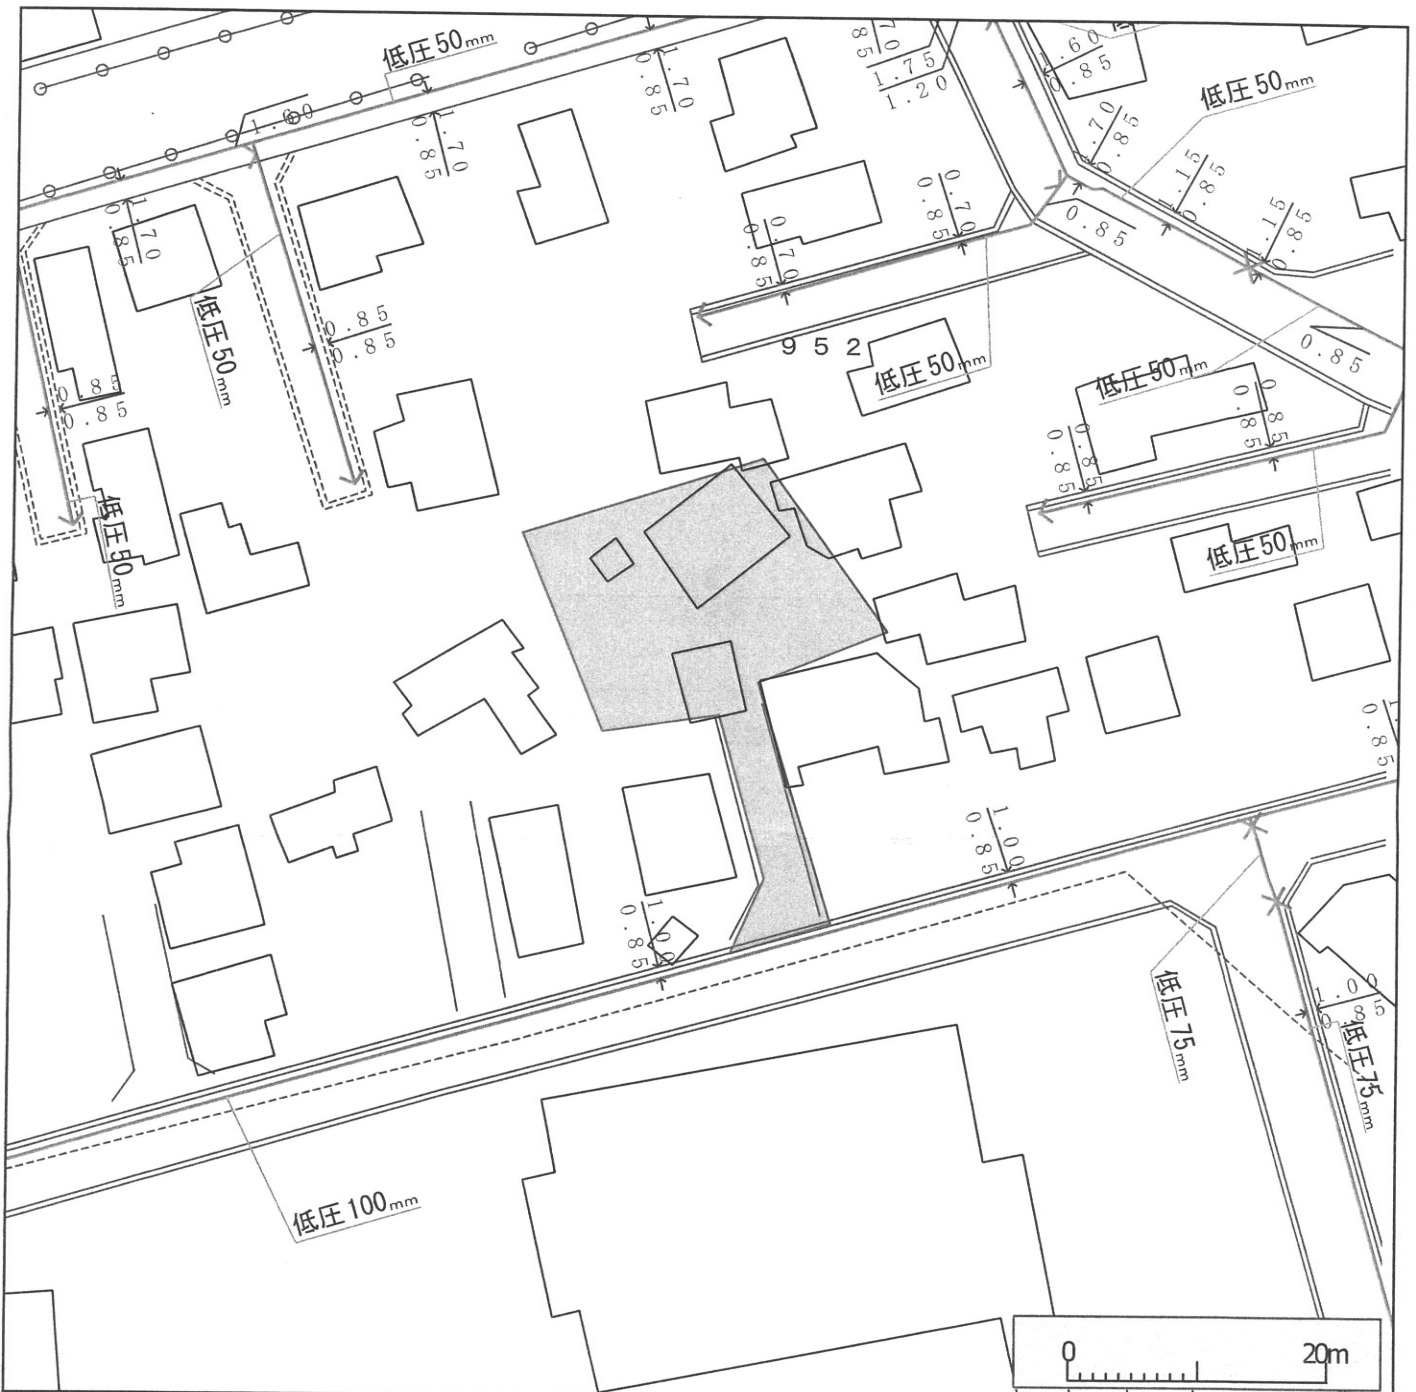

※ガス管圧力の種類と凡例、用途

(1) 高圧:(表示なし)、輸送用のみ (2) 中圧:== 輸送用と主に産業用途 (3) 低圧:—— 家庭用等の一般用途
高圧、中圧は一般用途にはご利用になれませんのでご注意ください。

- ◆弊社がガス本管理設状況確認サービス(以下「本サービス」とします)でご提供する情報は、地形、道路形態、家形、ガス本管の有無、ガス本管工事予定ルート、埋設位置、口径です。なおご参考に、取出し管の分岐位置を表示しておりますが、個人情報保護のため宅地内の引込状況及びガスのご使用状況は表示しておりません。
- ◆弊社は、ご提供する情報が正確かつ最新であるよう努力しておりますが、それらについてはいかなる保障も致しません。また、本サービスご利用により生じたいかなる損害についても責任を負いかねますのでご了承ください。なお、実際の工事、ガス供給にあたっては別途打合せが必要となります。工事予定ルートの施工状況確認も合わせて各担当窓口にご相談くださるようお願いいたします。
- ◆本サービスで使用されている地図及び導管情報は、著作権法により保護されており、東京ガス(株)が著作権を所有しています。営利目的のご利用を禁止いたします。また、権利侵害となりますので、許可無く複製、改変、送信等を禁止いたします。

(お問合せ先)

担当部署:本管理設状況確認センター

営業担当者:エリア計画部

TEL:03-5400-3173

E-mail:maichon@tokyo-gas.co.jp

東京ガス株式会社