


上尾市小泉九丁目27-10、外 分譲計画案 S=1/150

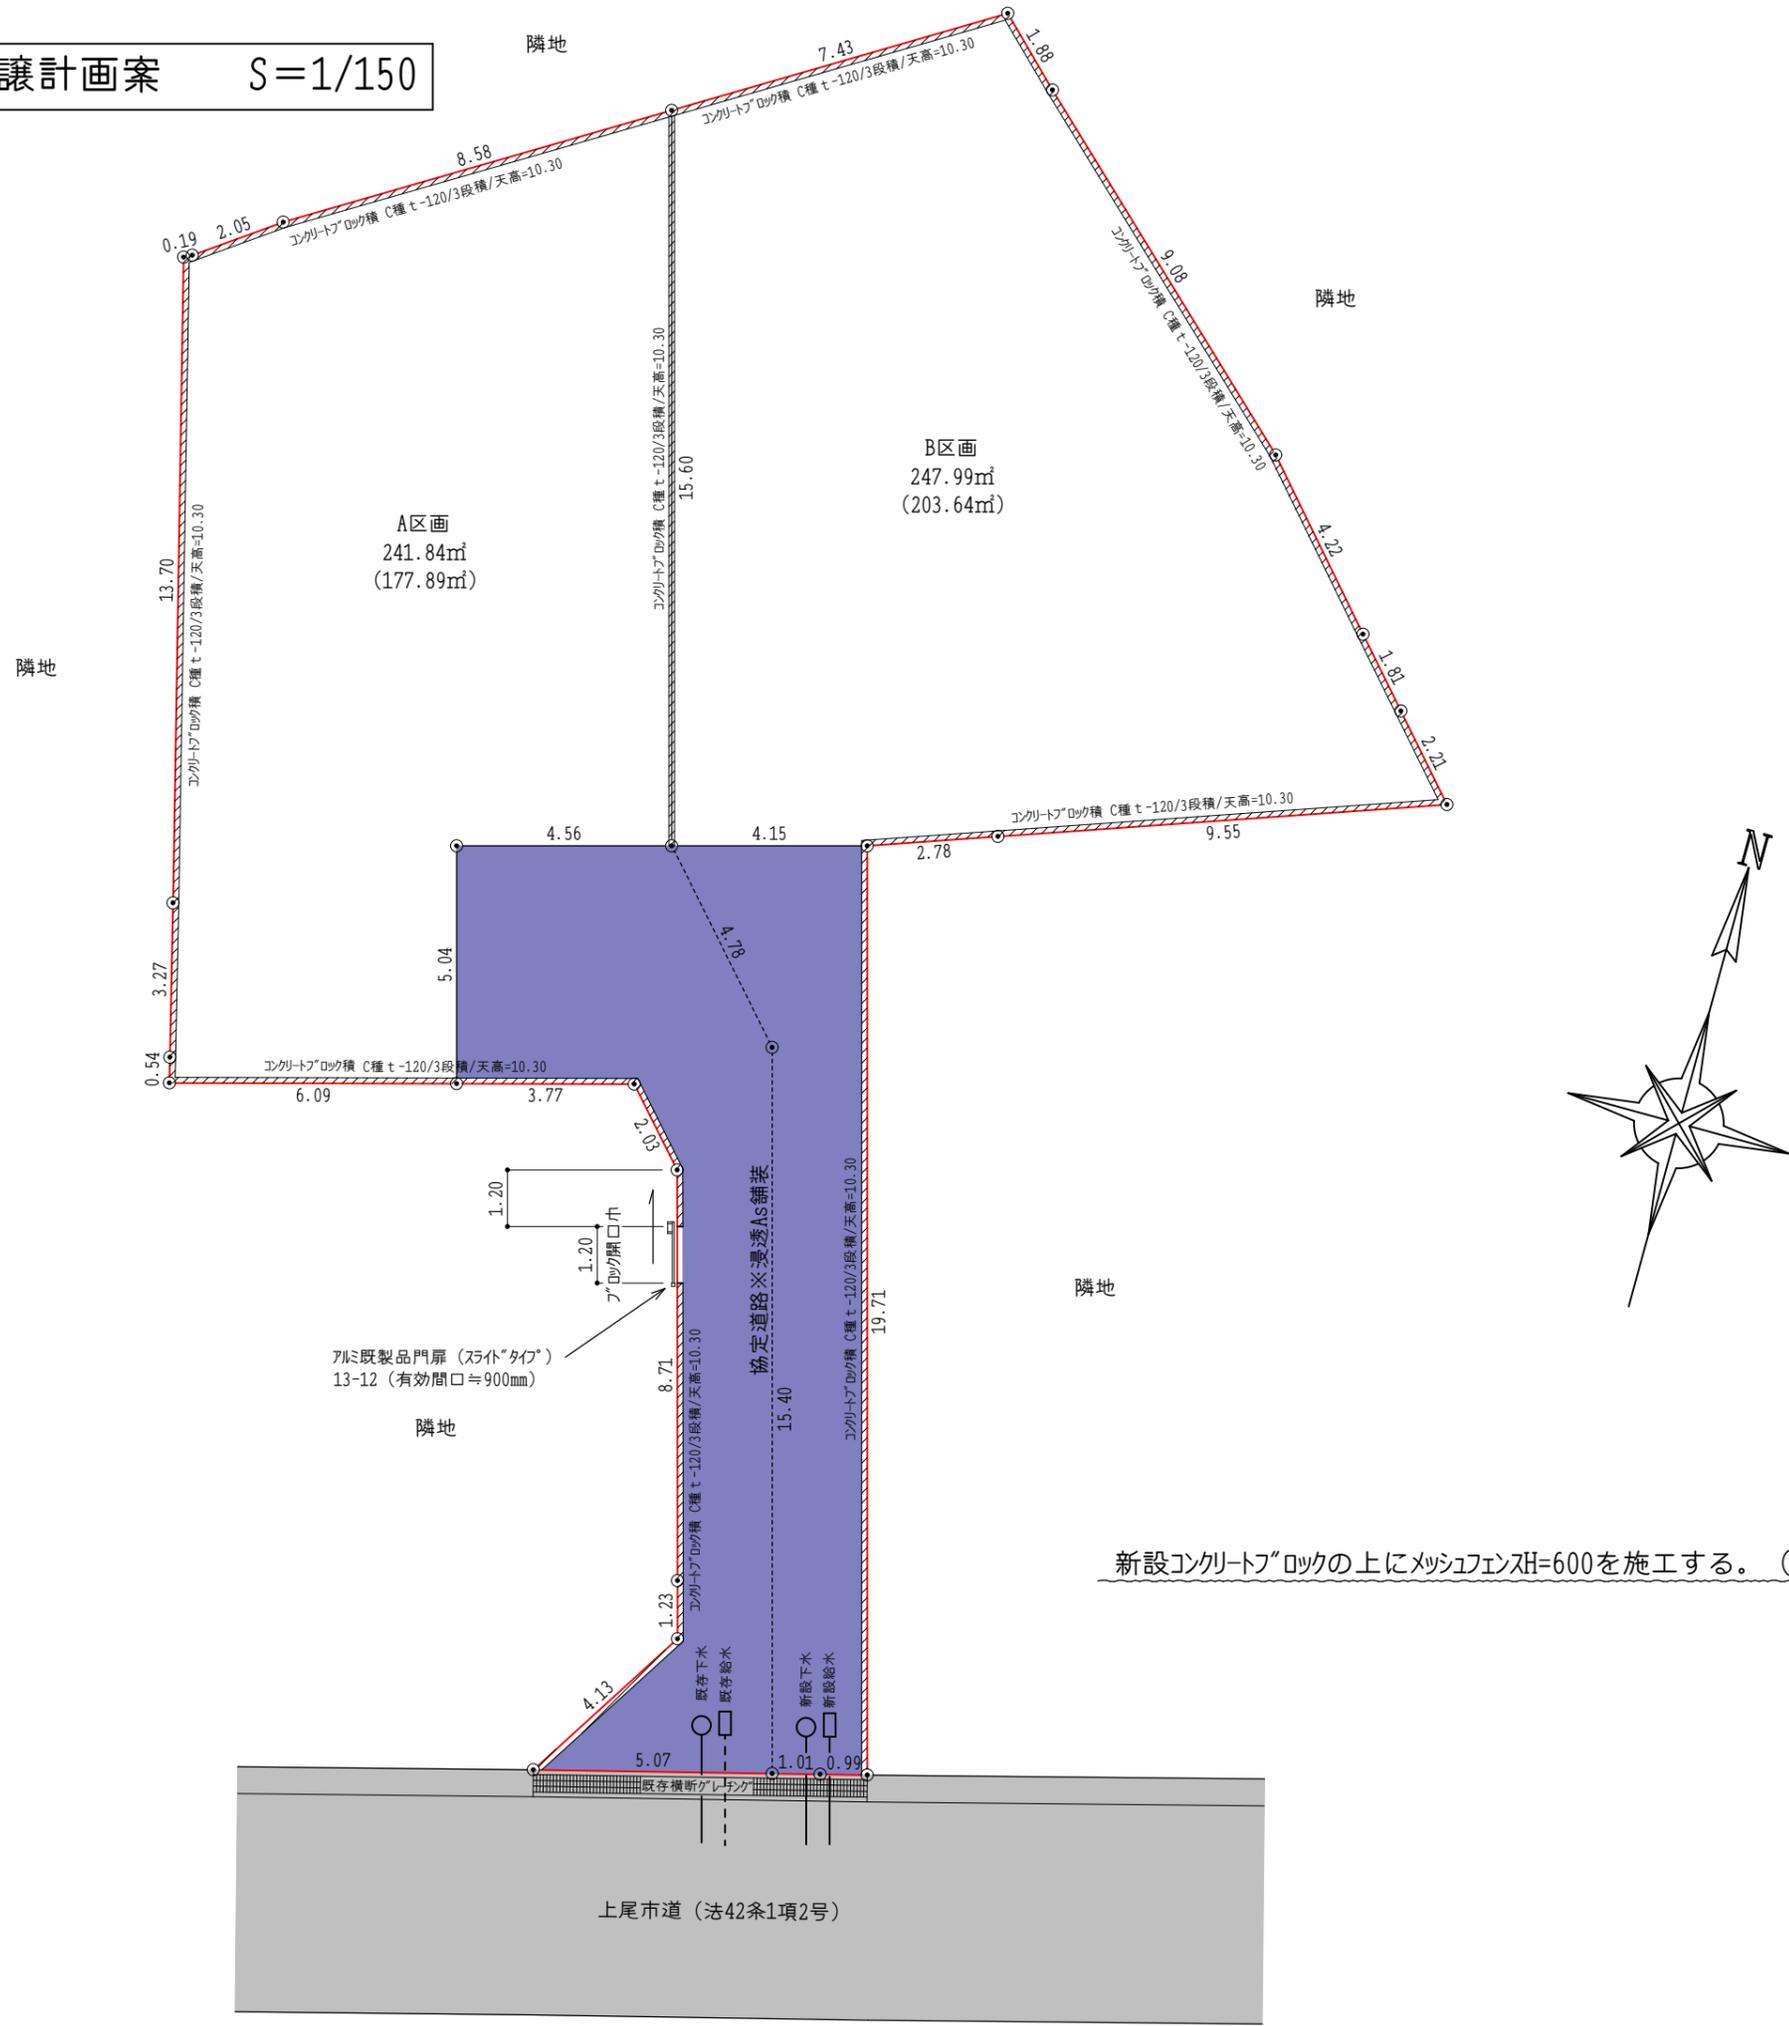

別に既製品門扉 (スライドタイプ) 13-12 (有効間口≒900mm)

新設コンクリートブロックの上にメッシュフェンスH=600を施工する。(施工箇所は現場指示)

上尾市道 (法42条1項2号)